

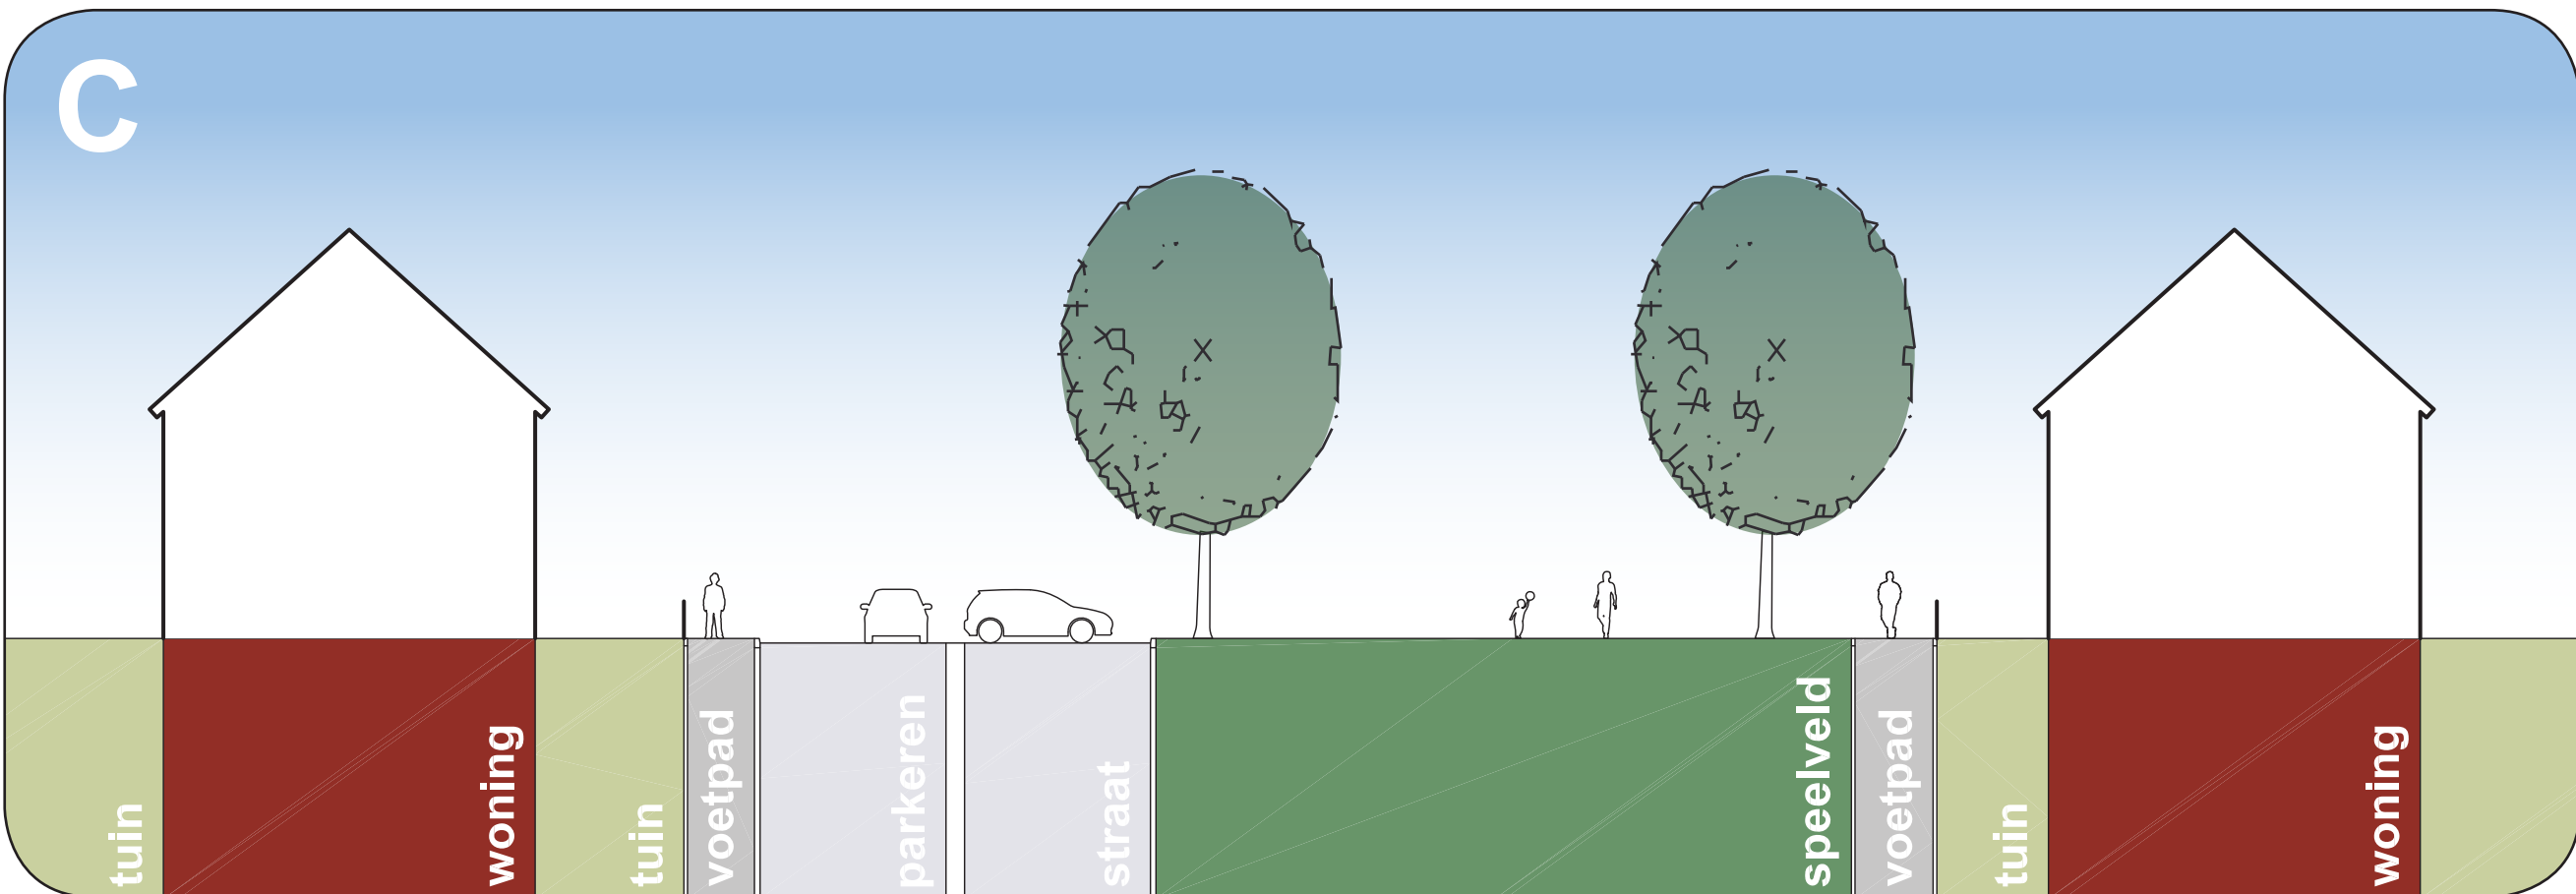
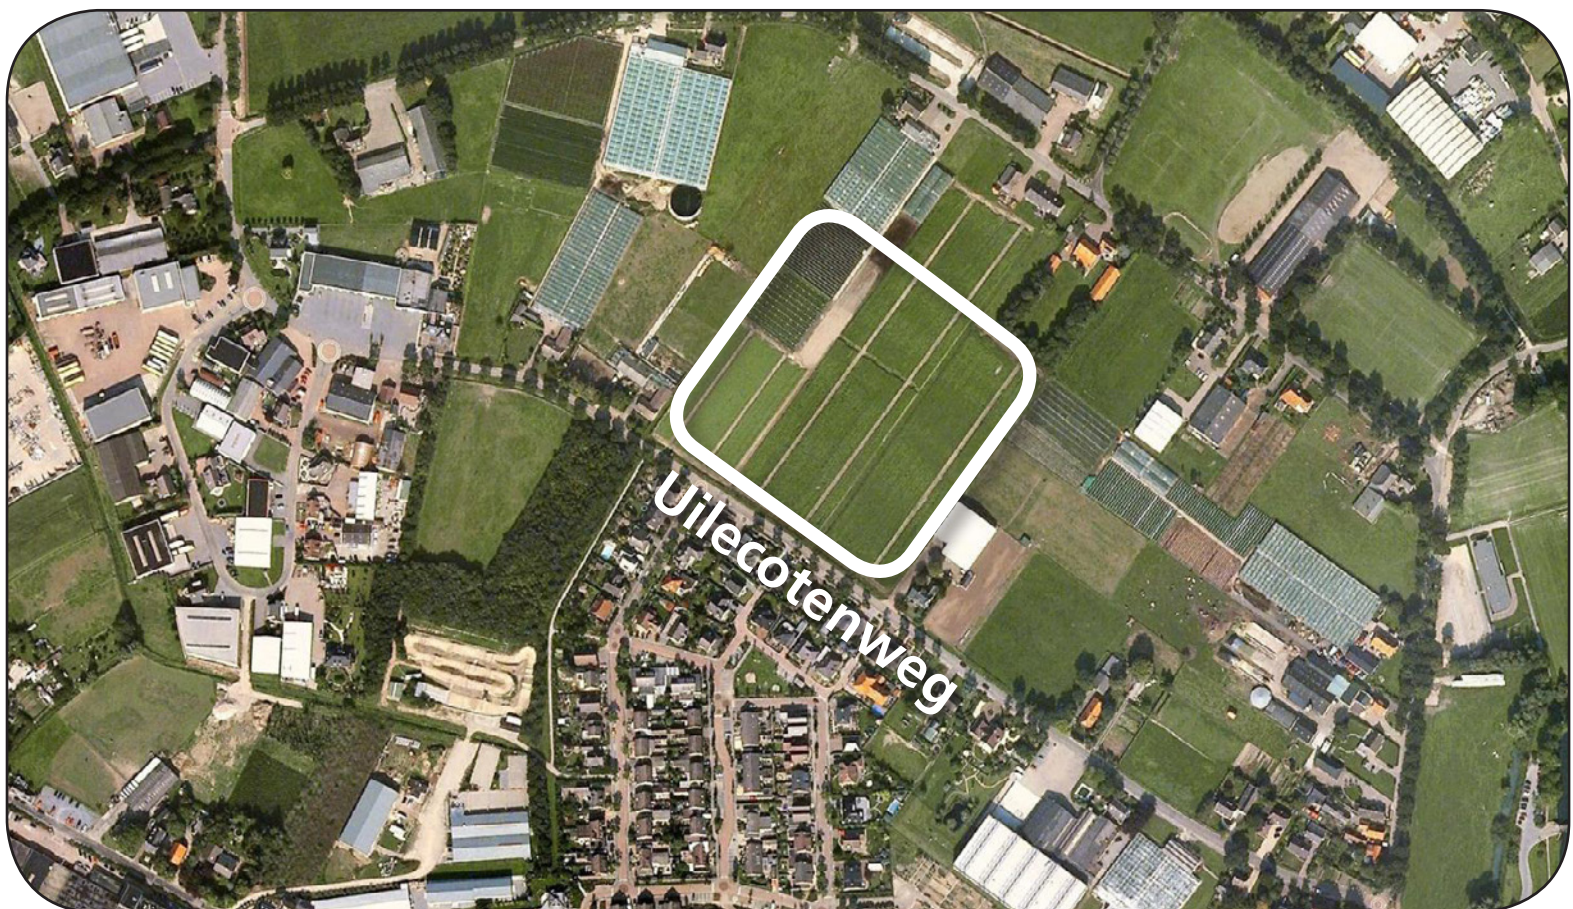



STEDENBOUWKUNDIG PLAN

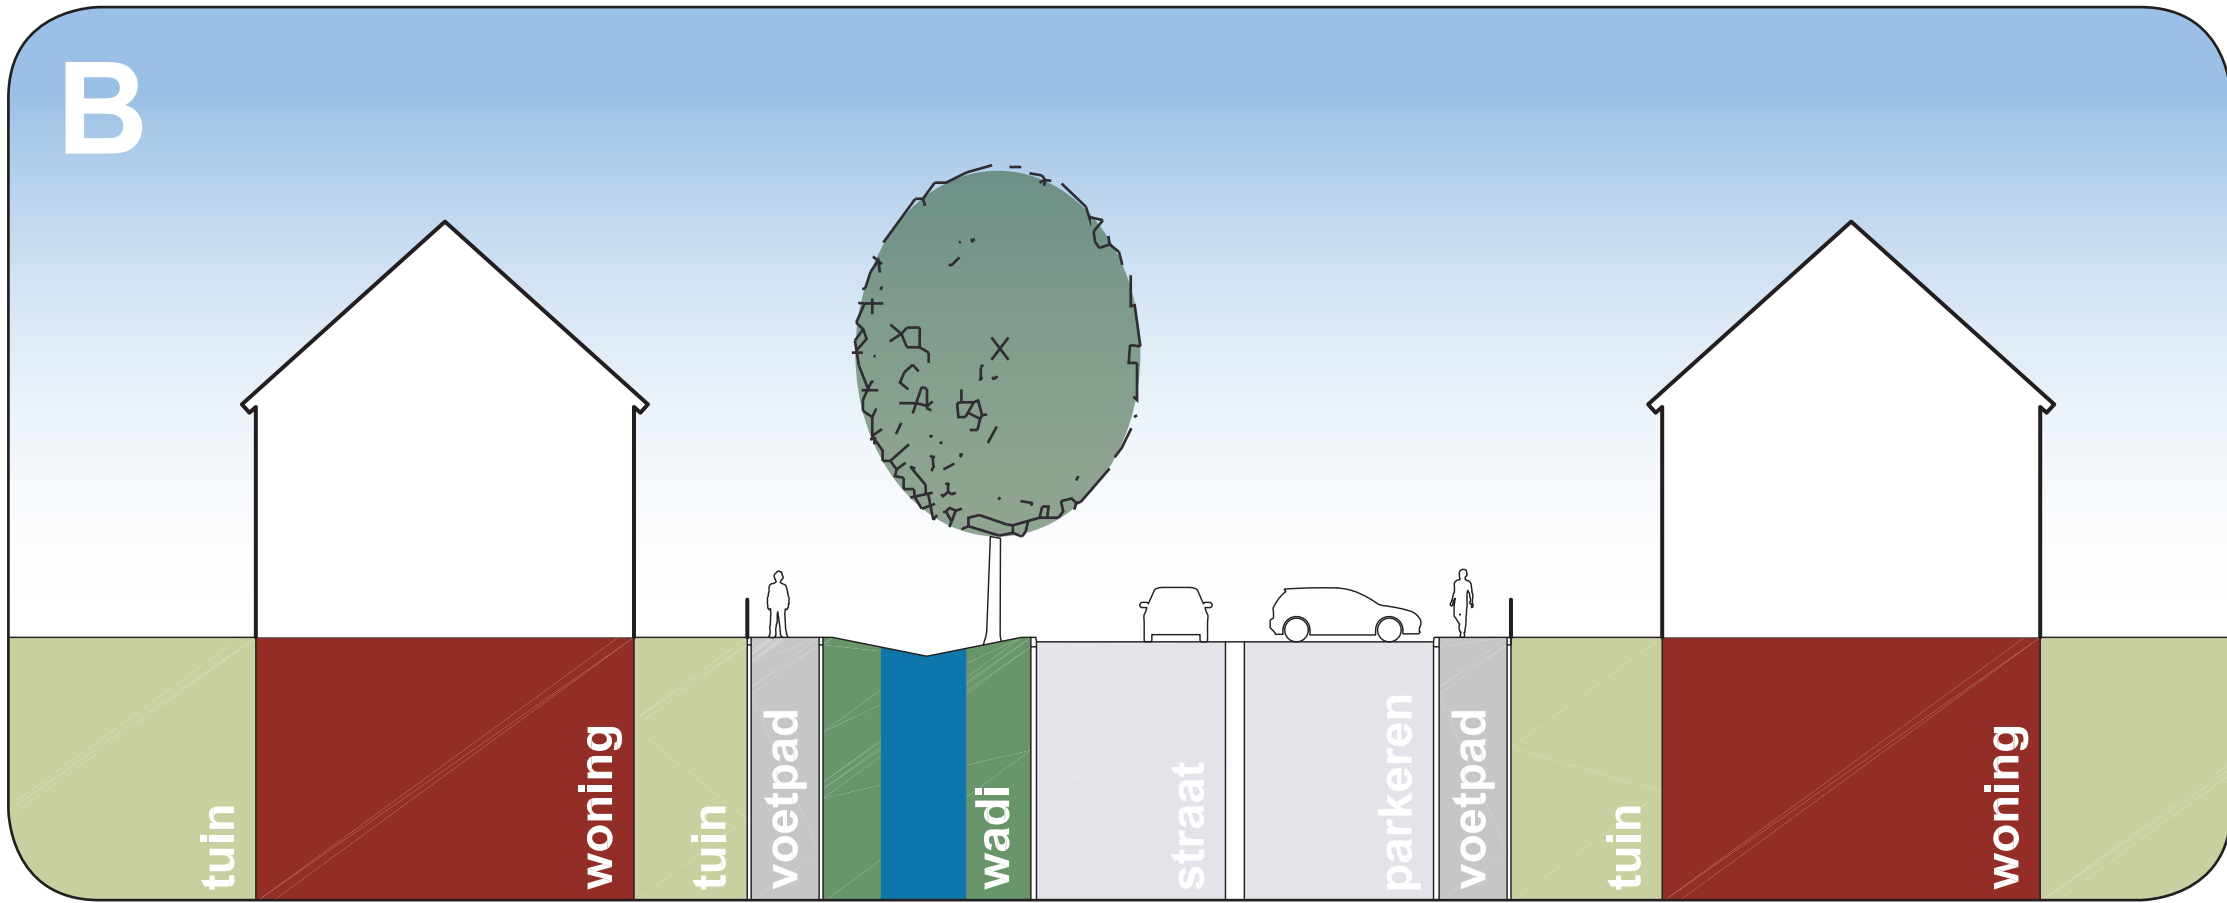


3D OVERZICHT

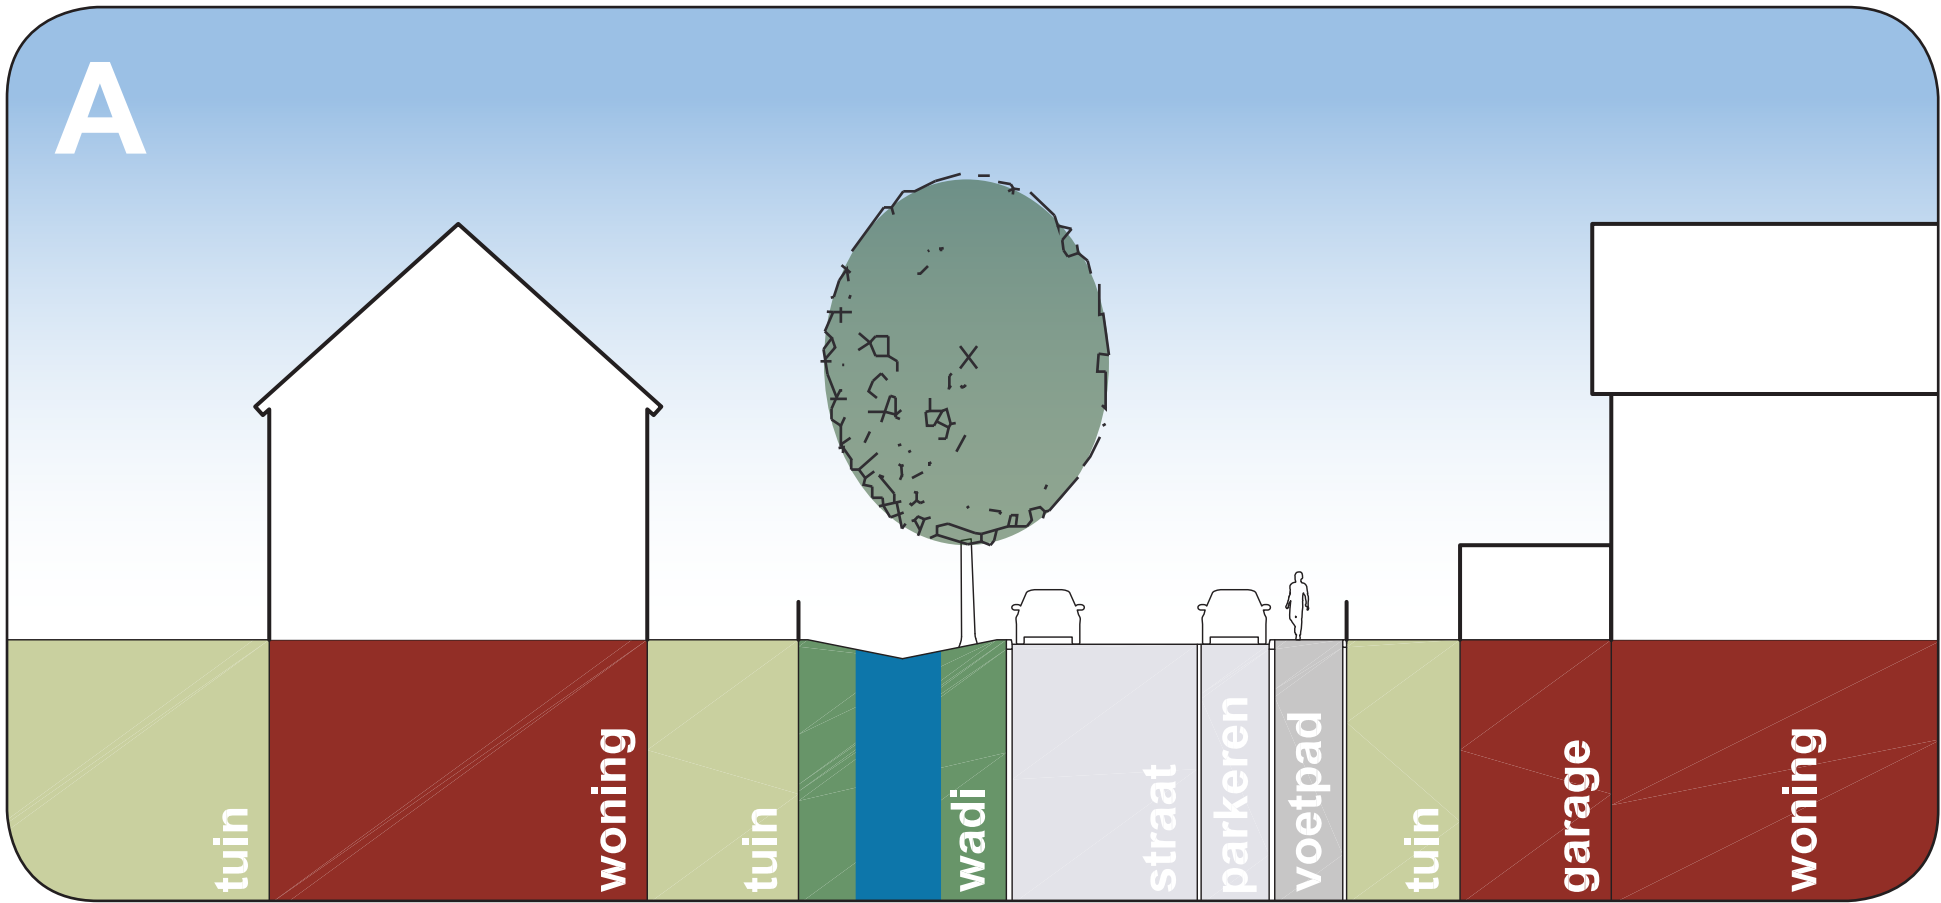

1
zicht op nieuwe situatie Uilecotenweg

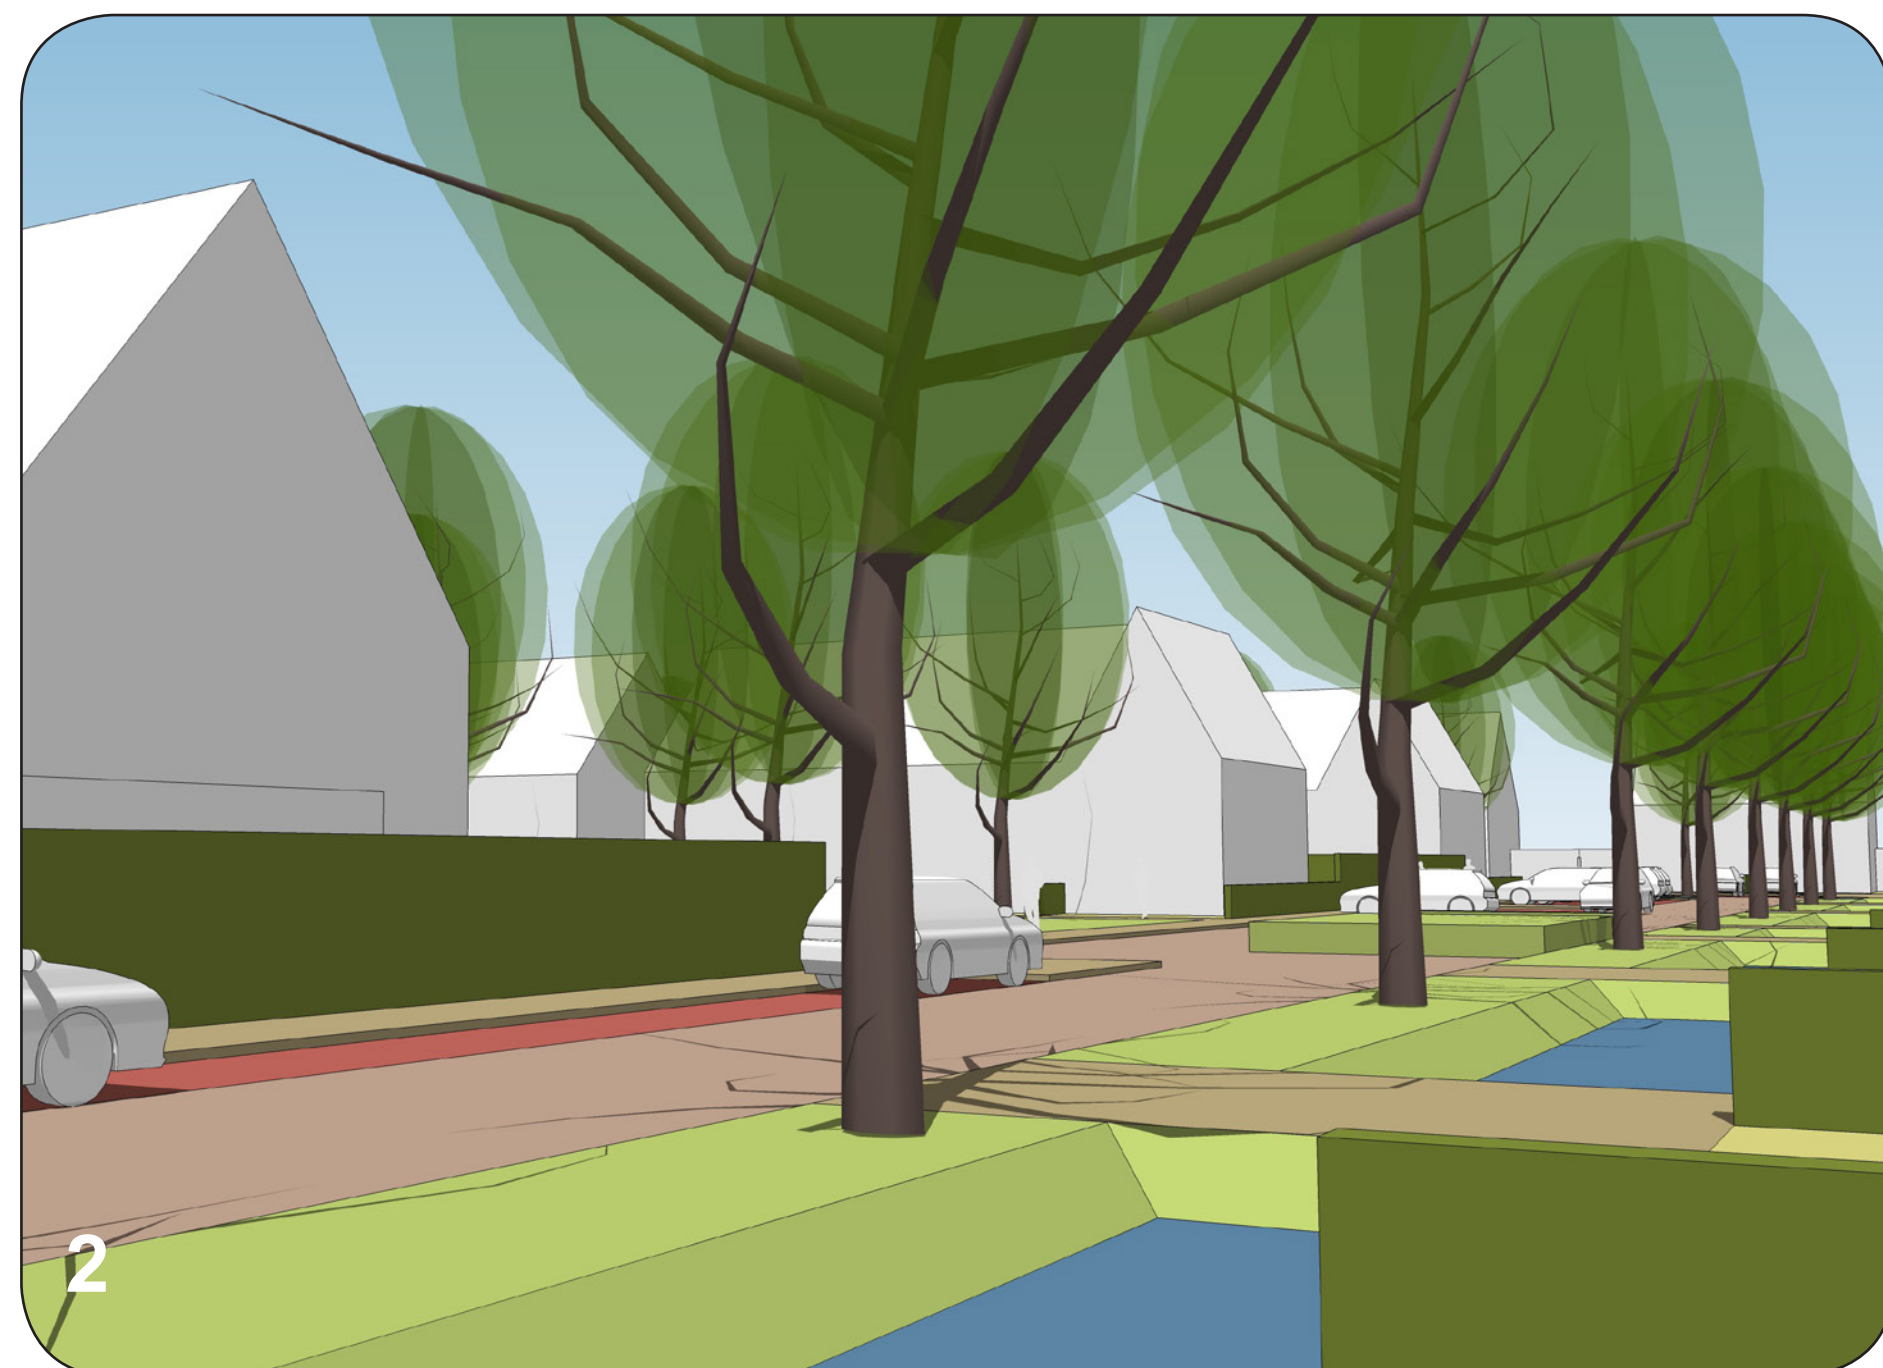

2
zicht op nieuwe ontsluitingsweg

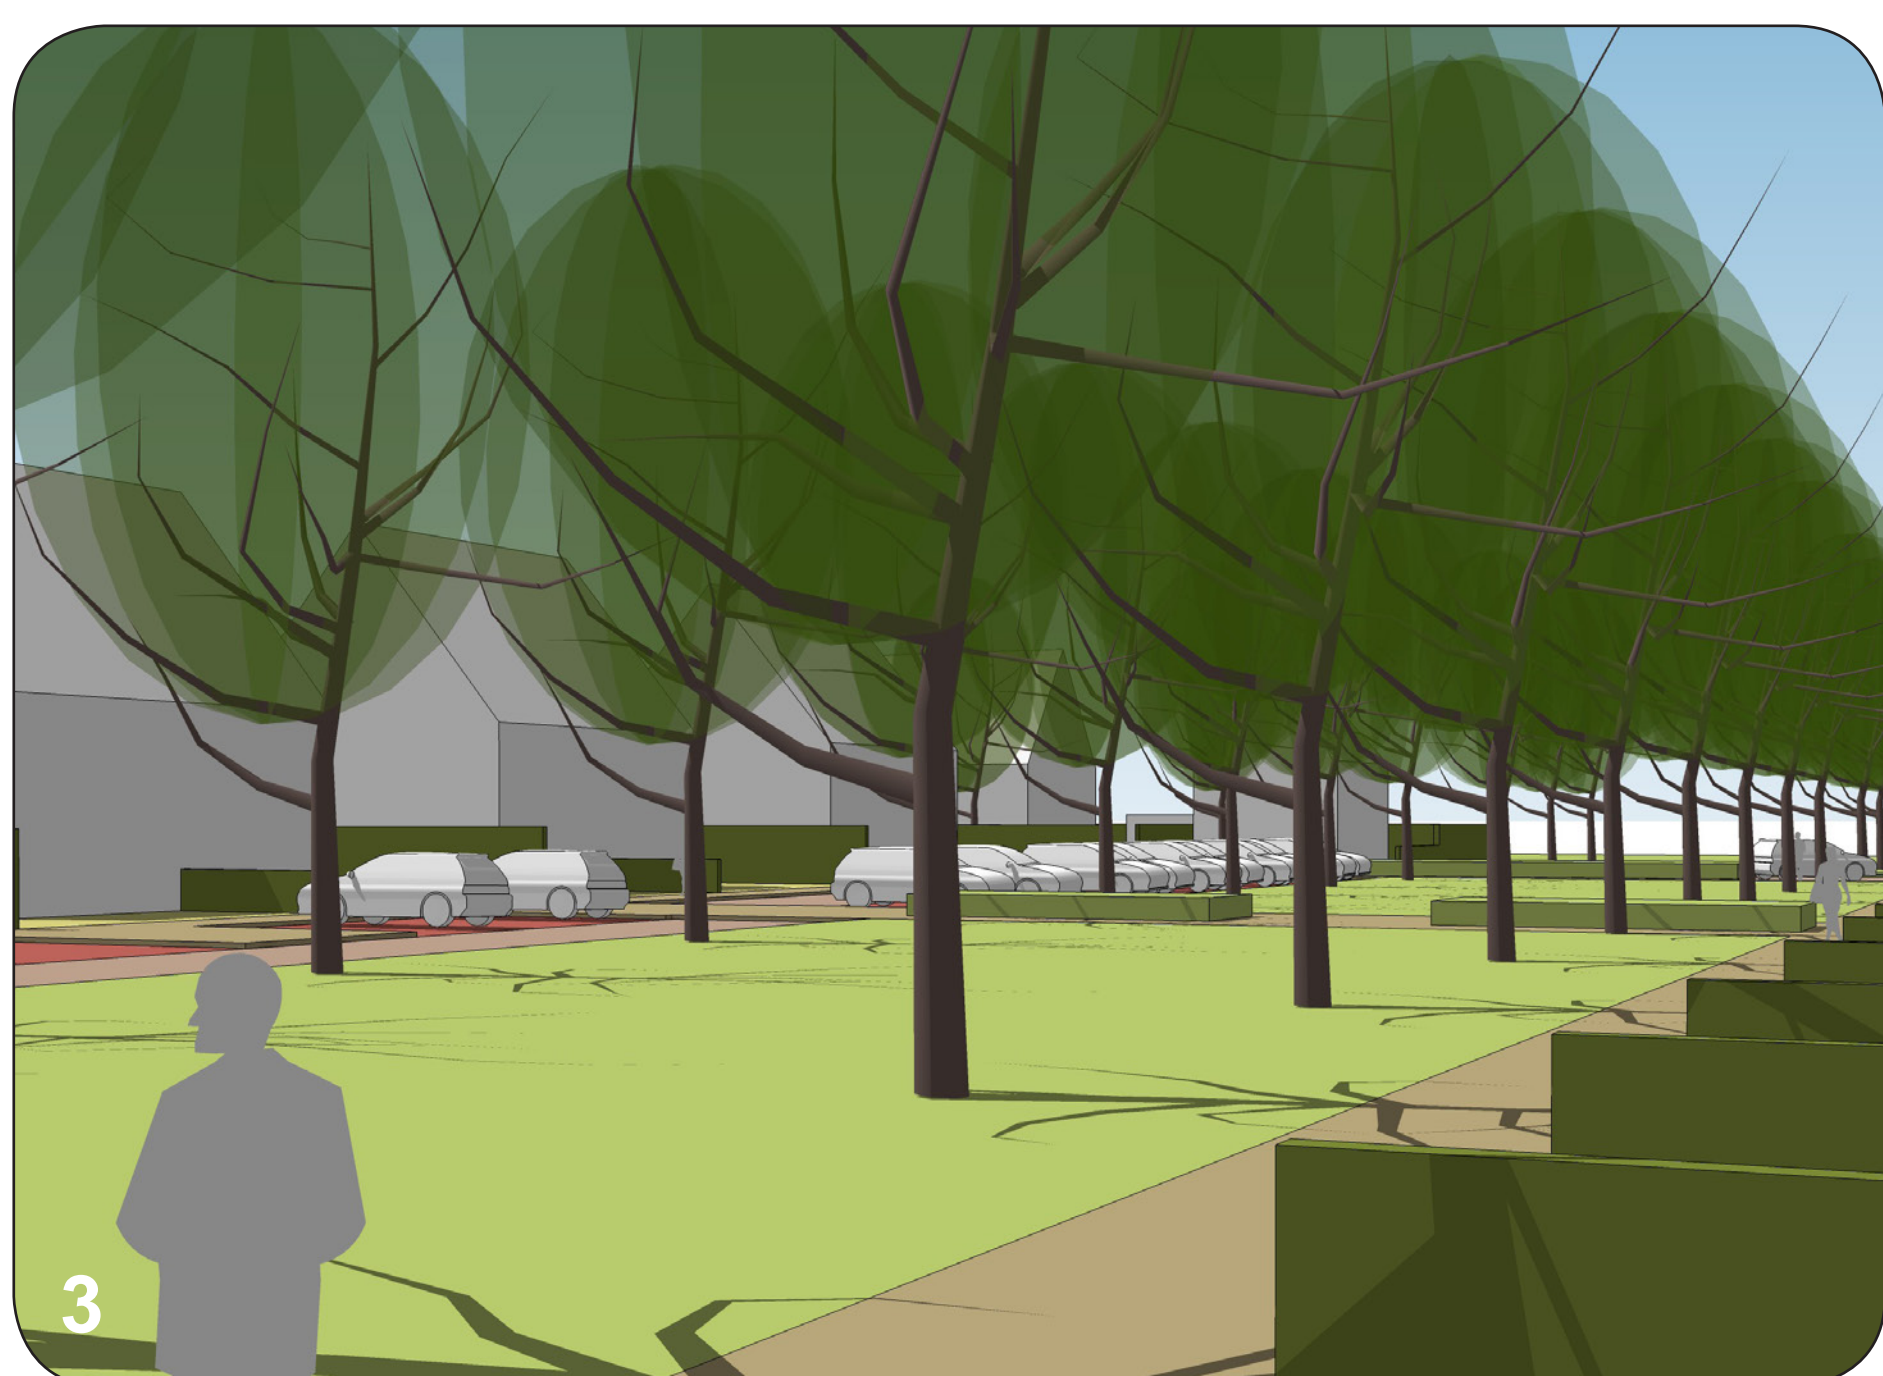

3
zicht op het centrale speelveld



4
zicht op nieuwe ontsluitingsweg met vrijliggend voetpad

VOORBEELDEN ARCHITECTUUR

sfeer- en referentiebeelden onder voorbehoud en ter illustratie,
uitwerking in overleg met Gemeente Maasdriel



VOORBEELDEN OPENBARE RUIMTE

sfeer- en referentiebeelden onder voorbehoud en ter illustratie,
uitwerking in overleg met Gemeente Maasdriel



parkeren met groen langs het speelveld




begeleidende bomenrij langs ontsluitingswegen



wadi ten behoeve van waterberging



speeltoestel en wadi

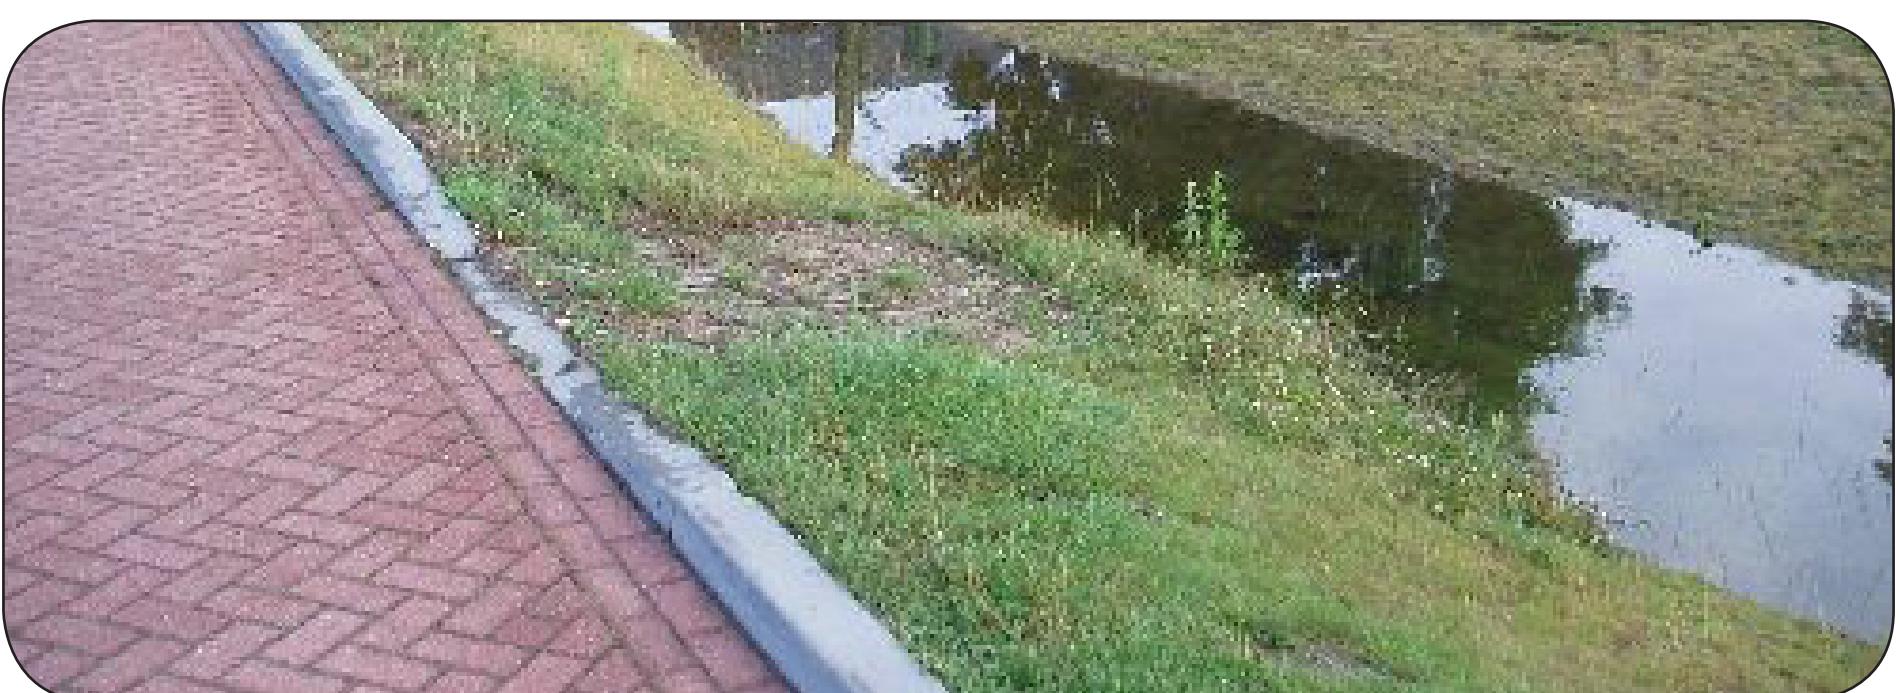


klinkerverharding en wadi




speeltoestel en brug om informeel te spelen



incidentele hagen

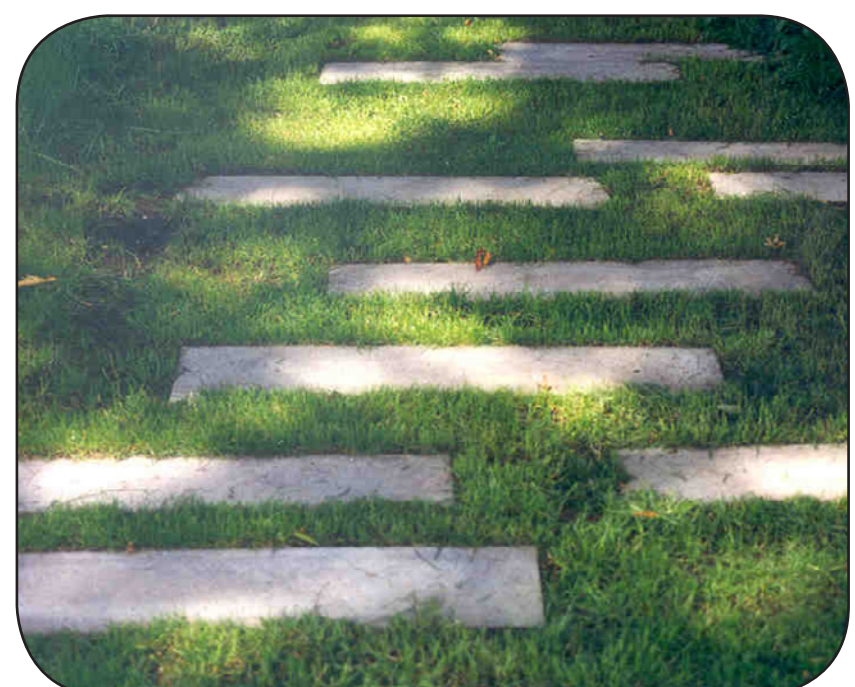

stapstenen op speelveld

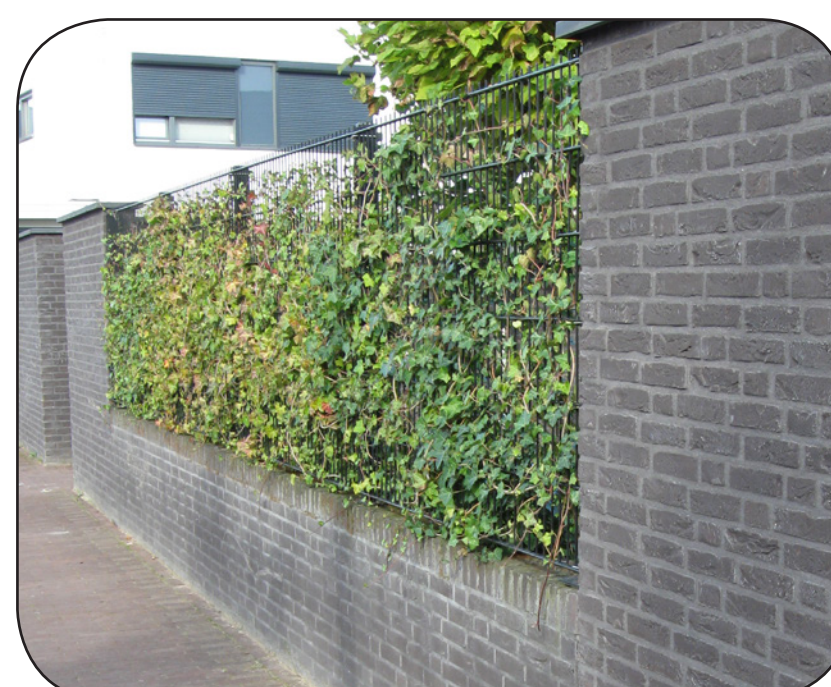

aandacht voor
erfafscheiding



wadi